



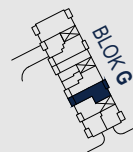

ZELENÉ VLČINCE

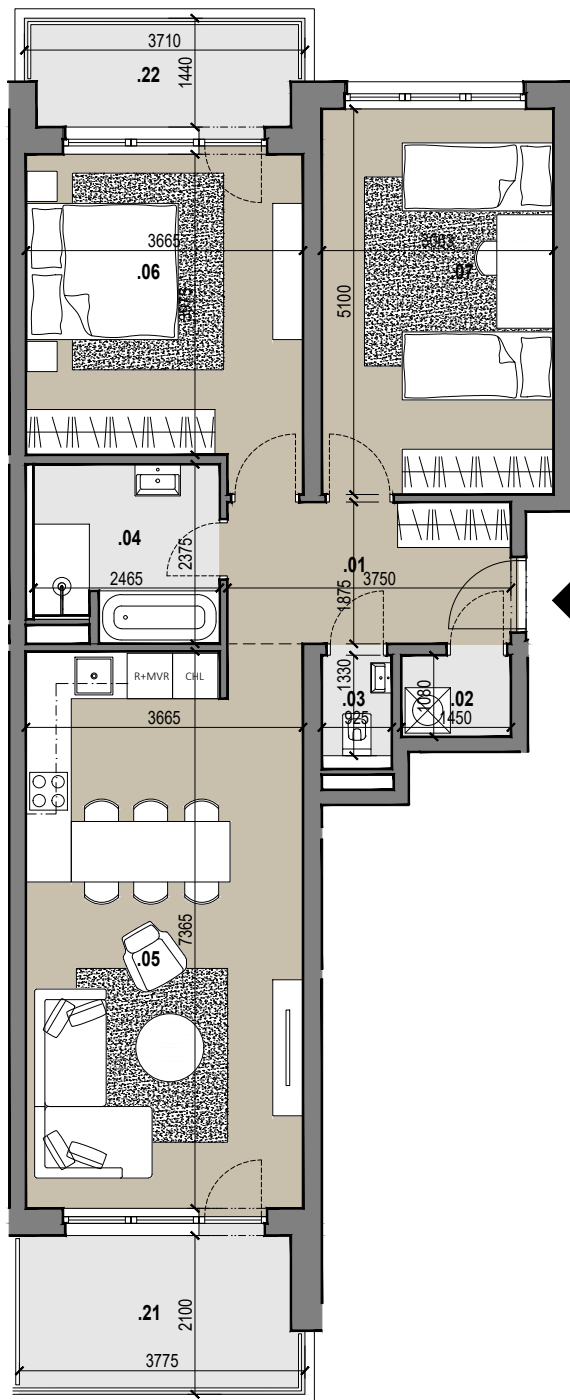

BYT

G.409

.01	CHODBA	7,03 m ²
.02	SKLAD	1,57 m ²
.03	TOALETA	1,26 m ²
.04	KÚPEĽŇA	5,49 m ²
.05	OBÝVACIA IZBA S KUCHYŇOU	27,22 m ²
.06	SPÁLŇA	15,21 m ²
.07	DETSKÁ IZBA	15,75 m ²
INTERIÉR		73,53 m²
.21	BALKÓN	7,73 m ²
.22	BALKÓN	5,15 m ²
EXTERIÉR		12,88 m²
PIVNIČNÁ KOBKA G.453.02		2,46 m ²
CELKOVÁ PLOCHA		88,87 m²

Poznámka:

Uvedené plochy a rozmery sú iba orientačné a nemusia sa zhodovať so skutočným vyhotovením. Do výmery sa nezapočítava plocha pod priečkami. Vyobrazený nábytok nie je súčasťou dodávky, rozsah dodávky je opísaný v špecifikácii štandardu. Investor si vyhradzuje právo na drobné úpravy.

