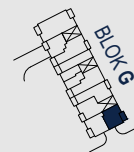
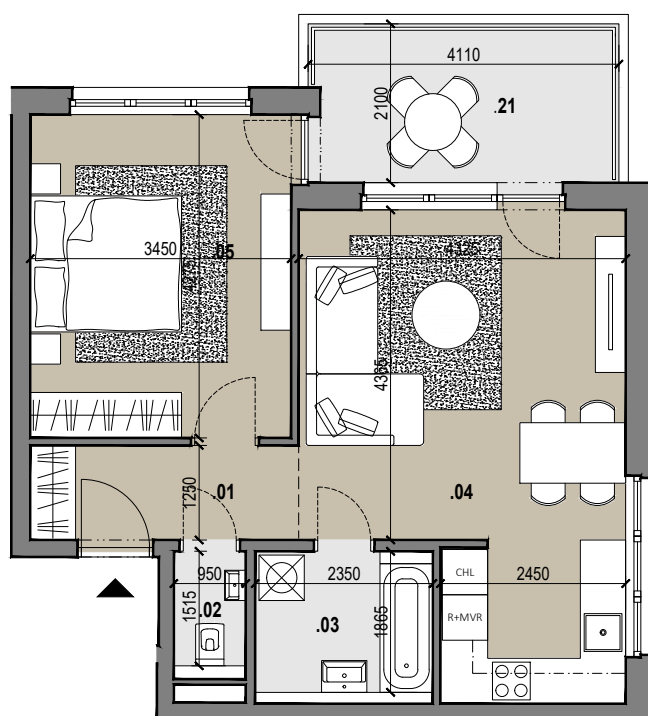


BLOK
GBYT
512POSCHODIE
5.NPPOČET IZIEB
2iCELKOVÁ PLOCHA
59,98 m²ŽILINA - VLČINCE
ZELENÉ VLČINCEZELENÉ
VLČINCE

5

BYT

G.512

.01	CHODBA	4,44 m ²
.02	TOALETA	1,44 m ²
.03	KÚPEĽŇA	4,38 m ²
.04	OBÝVACIA IZBA S KUCHYŇOU	24,12 m ²
.05	SPÁLŇA	14,75 m ²
INTERIÉR		49,13 m²
.21	BALKÓN	8,43 m ²
EXTERIÉR		8,43 m²
PIVNÍČNÁ KOBKA G.003.13		2,42 m ²
CELKOVÁ PLOCHA		59,98 m²

Poznámka:

Uvedené plochy a rozmery sú iba orientačné a nemusia sa zhodovať so skutočným vyhotovením. Do výmery sa nezapočítava plocha pod priečkami. Vyobrazený nábytok nie je súčasťou dodávky, rozsah dodávky je opísaný v špecifikácii štandardu. Investor si vyhradzuje právo na drobné úpravy.

0 1 2 3 4 5 6 7 8 9 10
mMIERKA
1:100+421 914 33 48 48
info@zelenevlcince.sk

www.zelenevlcince.sk