

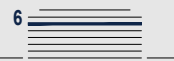


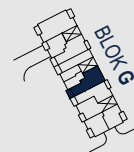

ZELENÉ VLČINCE

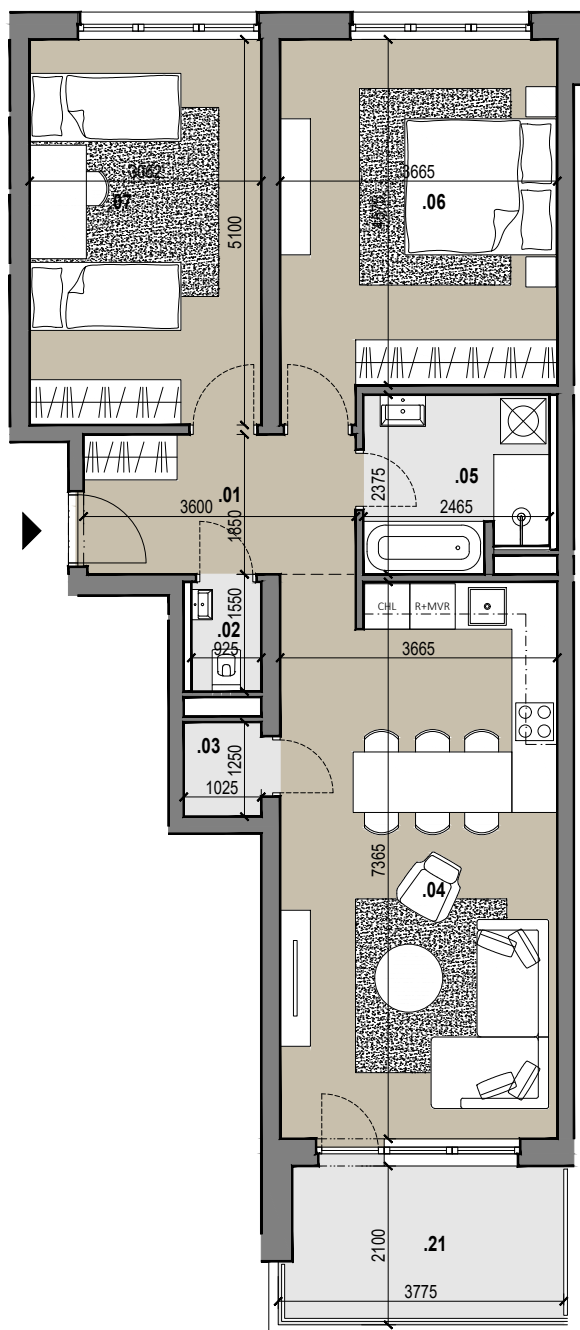

BYT

G.608

.01	CHODBA	6,66 m ²
.02	TOALETA	1,38 m ²
.03	KOMORA	1,31 m ²
.04	OBÝVACIA IZBA S KUCHYŇOU	27,22 m ²
.05	KÚPEĽŇA	5,49 m ²
.06	SPÁLŇA	17,42 m ²
.07	DETSKÁ IZBA	15,75 m ²
INTERIÉR		75,23 m²
.21	BALKÓN	7,73 m ²
EXTERIÉR		7,73 m²
	PIVNIČNÁ KOBKA G.652.03	2,46 m ²
CELKOVÁ PLOCHA		85,42 m²

Poznámka:

Uvedené plochy a rozmery sú iba orientačné a nemusia sa zhodovať so skutočným vyhotovením. Do výmery sa nezapočítava plocha pod priečkami. Vyobrazený nábytok nie je súčasťou dodávky, rozsah dodávky je opísaný v špecifikácii štandardu. Investor si vyhradzuje právo na drobné úpravy.

+421 914 33 48 48
info@zelenevlcince.sk

www.zelenevlcince.sk

0 1 2 3 4 5 6 7 8 9 10
m

MIERKA
1:100

