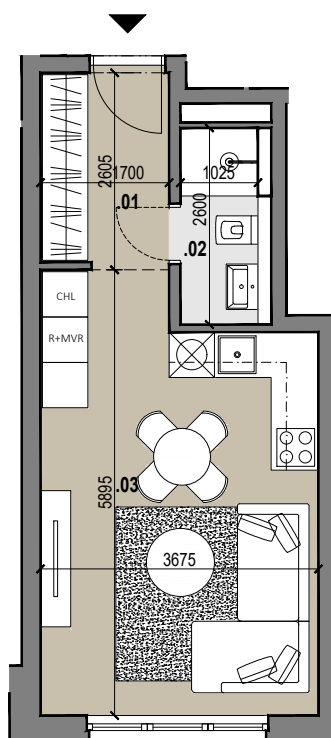
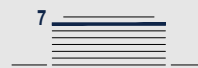
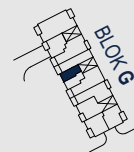
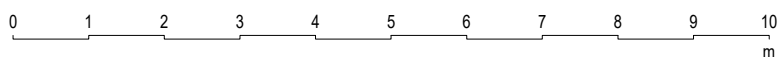


BLOK
GBYT
706POSCHODIE
7.NPPOČET IZIEB
1iCELKOVÁ PLOCHA
28,76 m²ŽILINA - VLČINCE
ZELENÉ VLČINCEZELENÉ
VLČINCE

BYT

G.706

.01 CHODBA	4,26 m ²
.02 KÚPEĽŇA S TOALETOU	2,66 m ²
.03 OBÝVACIA IZBA S KUCHYŇOU	20,03 m ²
INTERIÉR	26,95 m²
PIVNÍČNÁ KOBKA G.002.17	1,81 m ²
CELKOVÁ PLOCHA	28,76 m²

MIERKA
1:100**Poznámka:**

Uvedené plochy a rozmery sú iba orientačné a nemusia sa zhodovať so skutočným vyhotovením. Do výmery sa nezapočítava plocha pod priečkami. Vyobrazený nábytok nie je súčasťou dodávky, rozsah dodávky je opísaný v špecifikácii štandardu. Investor si vyhradzuje právo na drobné úpravy.

+421 914 33 48 48
info@zelenevlcince.sk

www.zelenevlcince.sk